
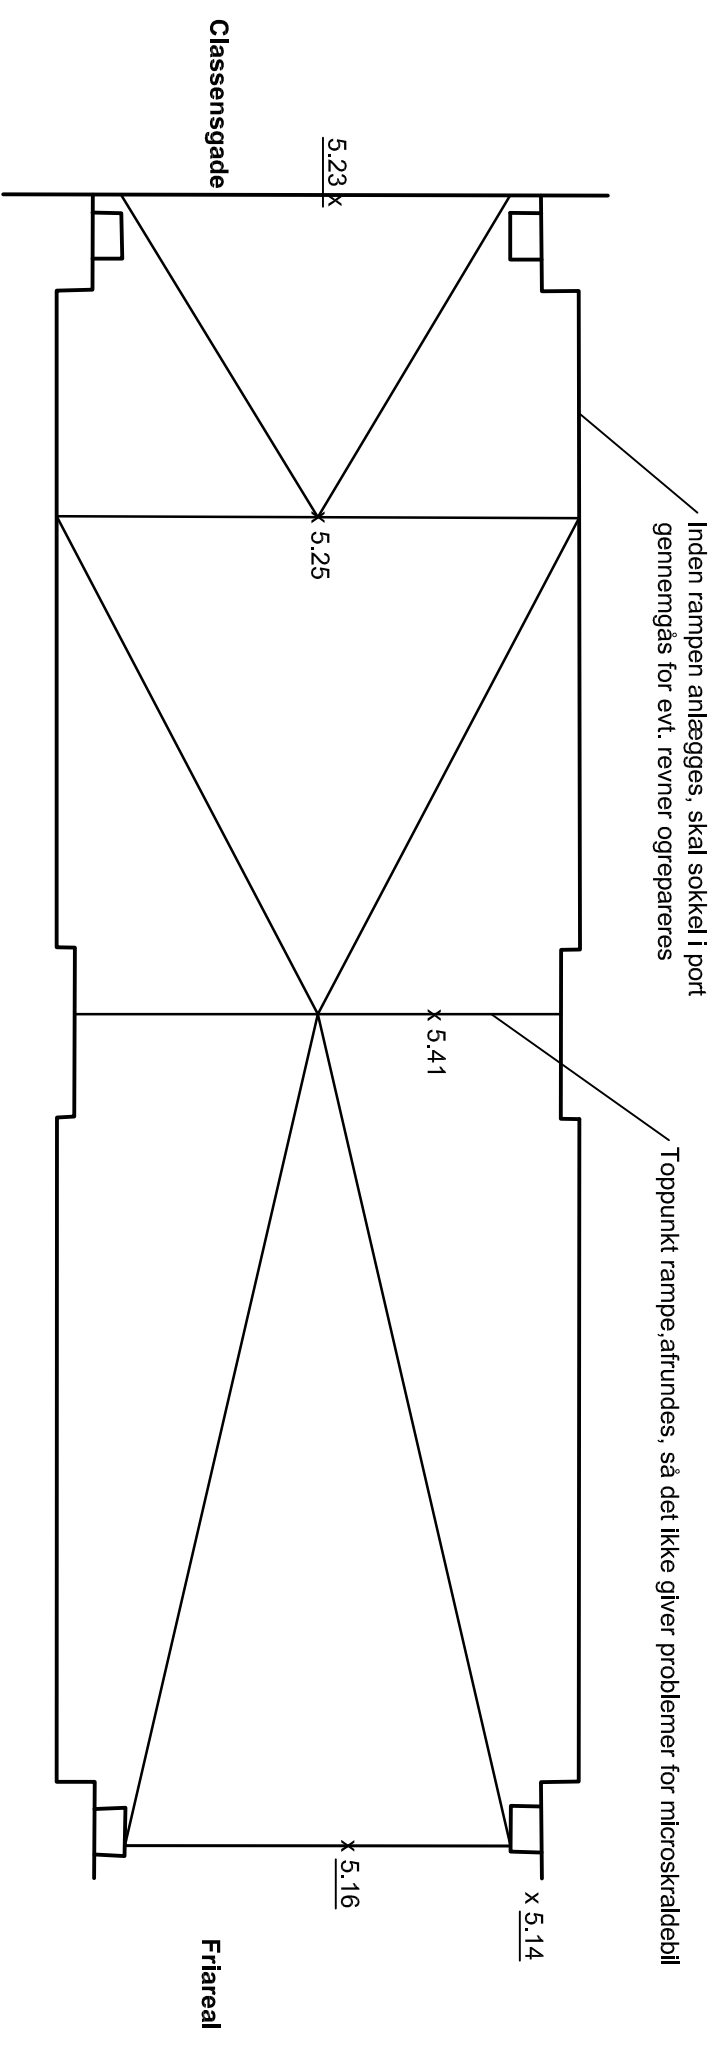
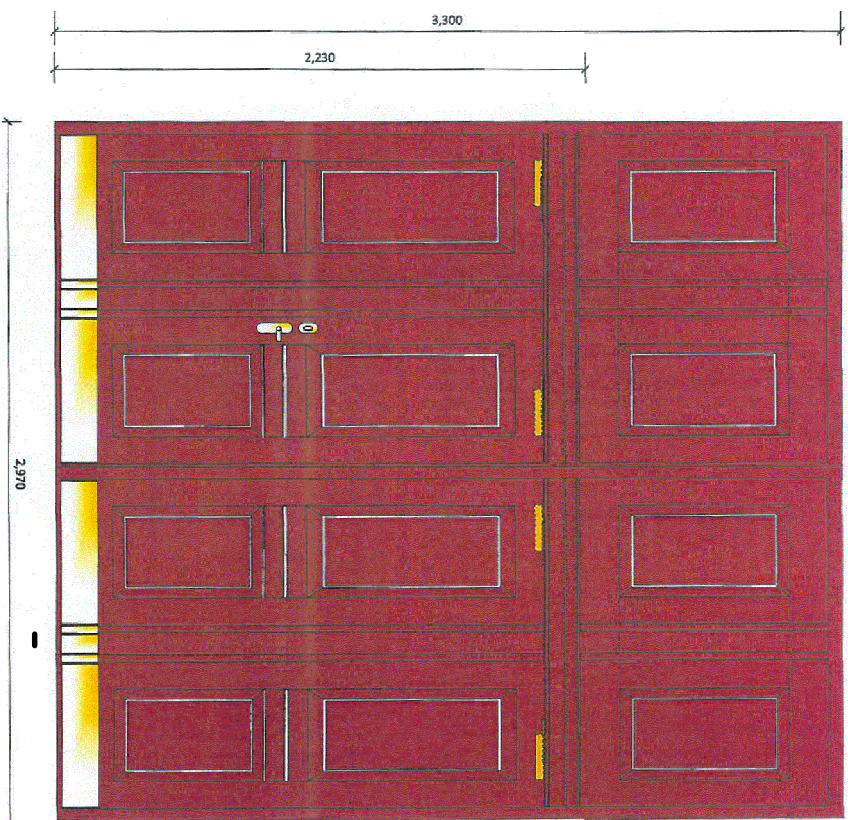


SNIT EE

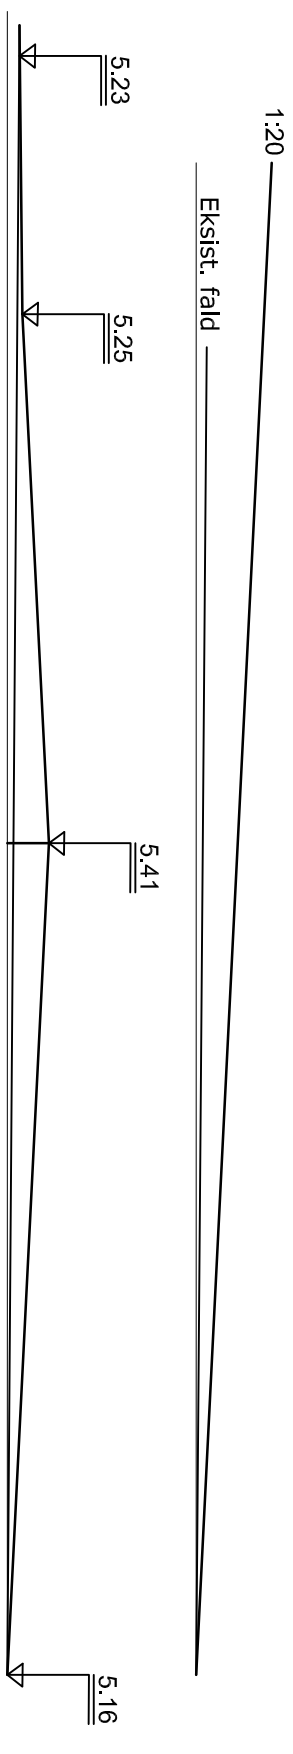

Måtr.nr. : Matr. nr. 915, 916, 917, 918, 922, 923, Østervold kvarter, København

Sag : **Fælles friareal Østbanegade**

Emne : **DETALJE:PORT SNIT-EE**

UDBUD

Rev. dato: REV./DATO

Mål : 1:50

Dato : 30.06.2016

Sign. : ELB

Godkendt :

Sag nr. 13177

Tegn.nr.

**LA04.03**



sbs rådgivning a/s

Kjøkkuren 8M, 3. sal

2300 København S

TLF 8232 2500

FAX 8232 2501

www.sbsby.dk